
GEOSTYL KFT.
A munkát végző szerv neve

25 / 2009. szám

TUZSÉR
község, várn
külföld terület

2009 MAREC 10


VÁLTOZÁSI VÁZRAJZ

A védelmi övezet kijelöléséhez

Méretarány: 1:4000

Térképszelvény száma: 910-143-2

A változási vázrajz területkimutatással
együtt érvényes.

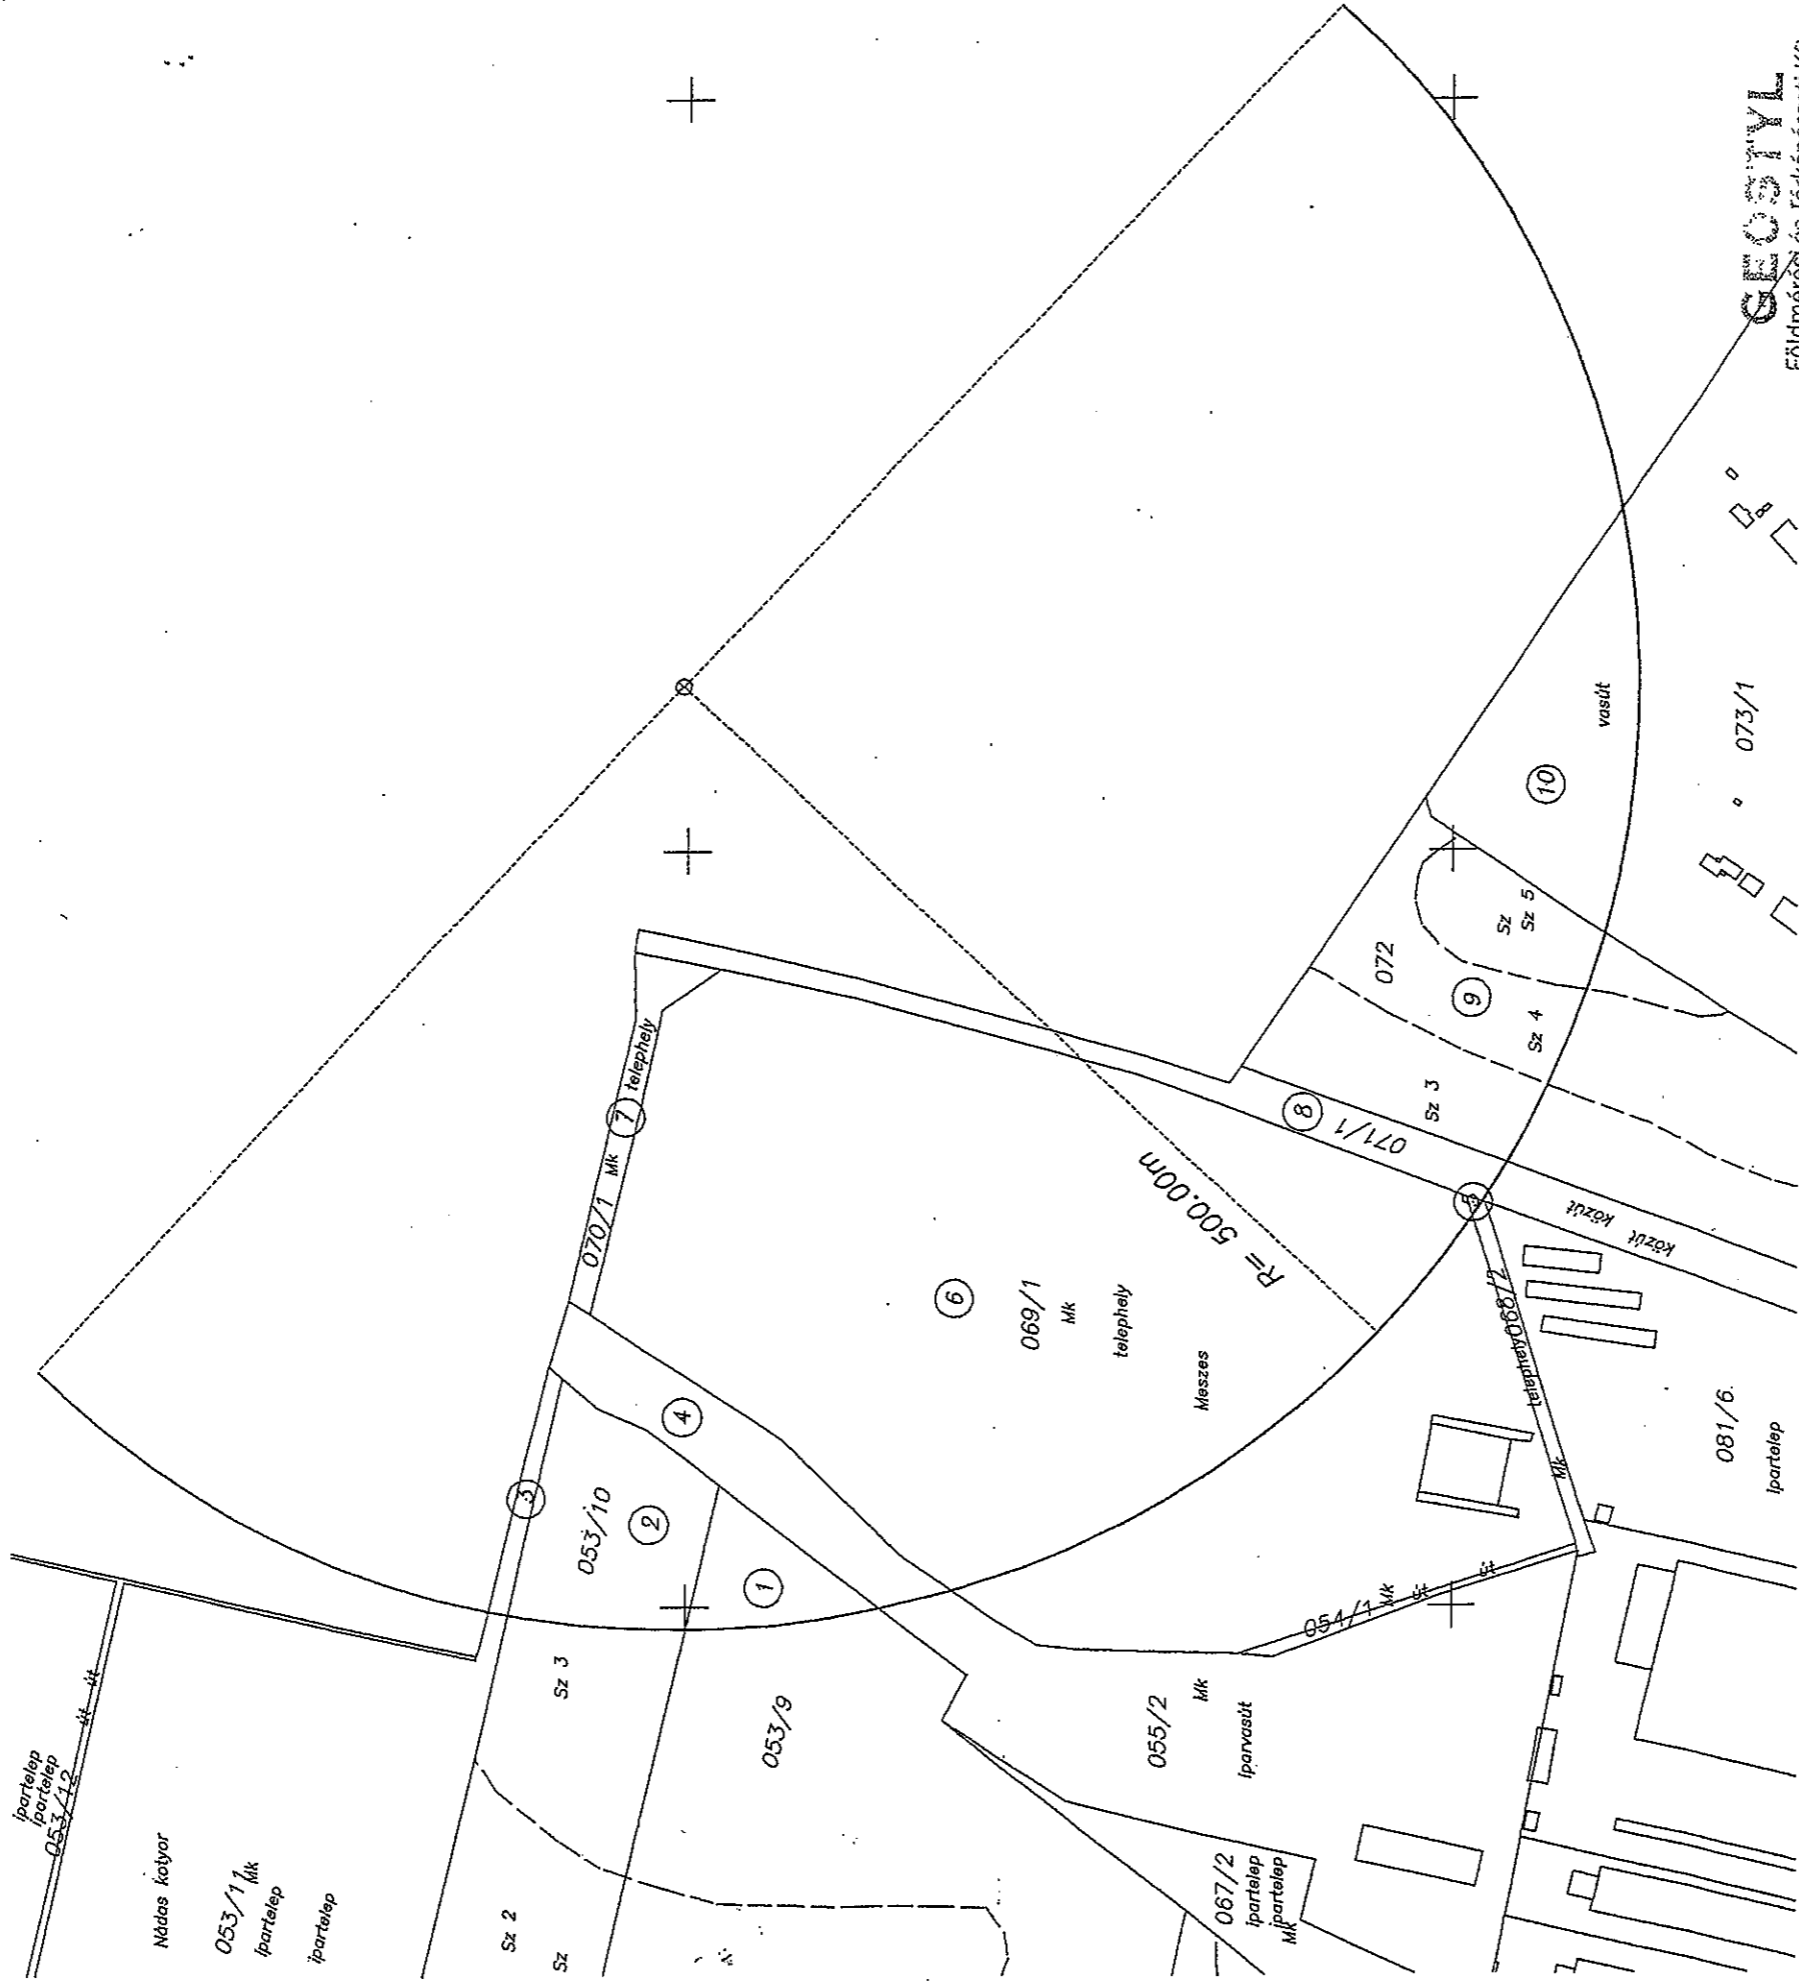

A feltüntetett méretadatok a helyszíni állapotra
vonatkoznak és ±0.3 m pontossággal értendők.

GEOSTYL

Földmérési és Térképészeti Kft.
4400 Nyíregyháza, József u. 96. Bp.
2009. évi évi nyilvántartási szám: 1447/95.-n

Készítette: Nyíregyháza

Készítő

A védelmi övezet kijelölése akaratunknak
megfelelően történt. 3/143/2009

S. SCHEEN N. H. N. I. N. T. A. N. N. A.
Központi ügykezelési osztály
4030 Debrecen, Újvárosi út 11. sz. 1. emelet



Az általam alapadat tartalom az ingatlan-nyilvántartási térkép tartalmával
meg egyezik. Ez a záradék a kezeltéssel számított 1 évig érvényes, későbbi
felhasználás előtt a záradékot újból záradékkeltetni kell.

2009. 03. hó. 18. -n

Záradékozó

BODNÁR JÁNOS
minőségügyi igazgató
Minősítés: 1447/1995
Ingatlanrendezői min. száma: 1447/95.
Mérnök kamarai száma: GD-T 15-0074

Ez a változási vázrajz megfelel az érvényben lévő
F.2. Szabályzat tartalmi és pontossági előírásainak.

SZÜCS PÉTER
Ingatlanrendező Földmérő
Minősítés: 1957/06