


Helyszínrajz

M = 1 : 1000

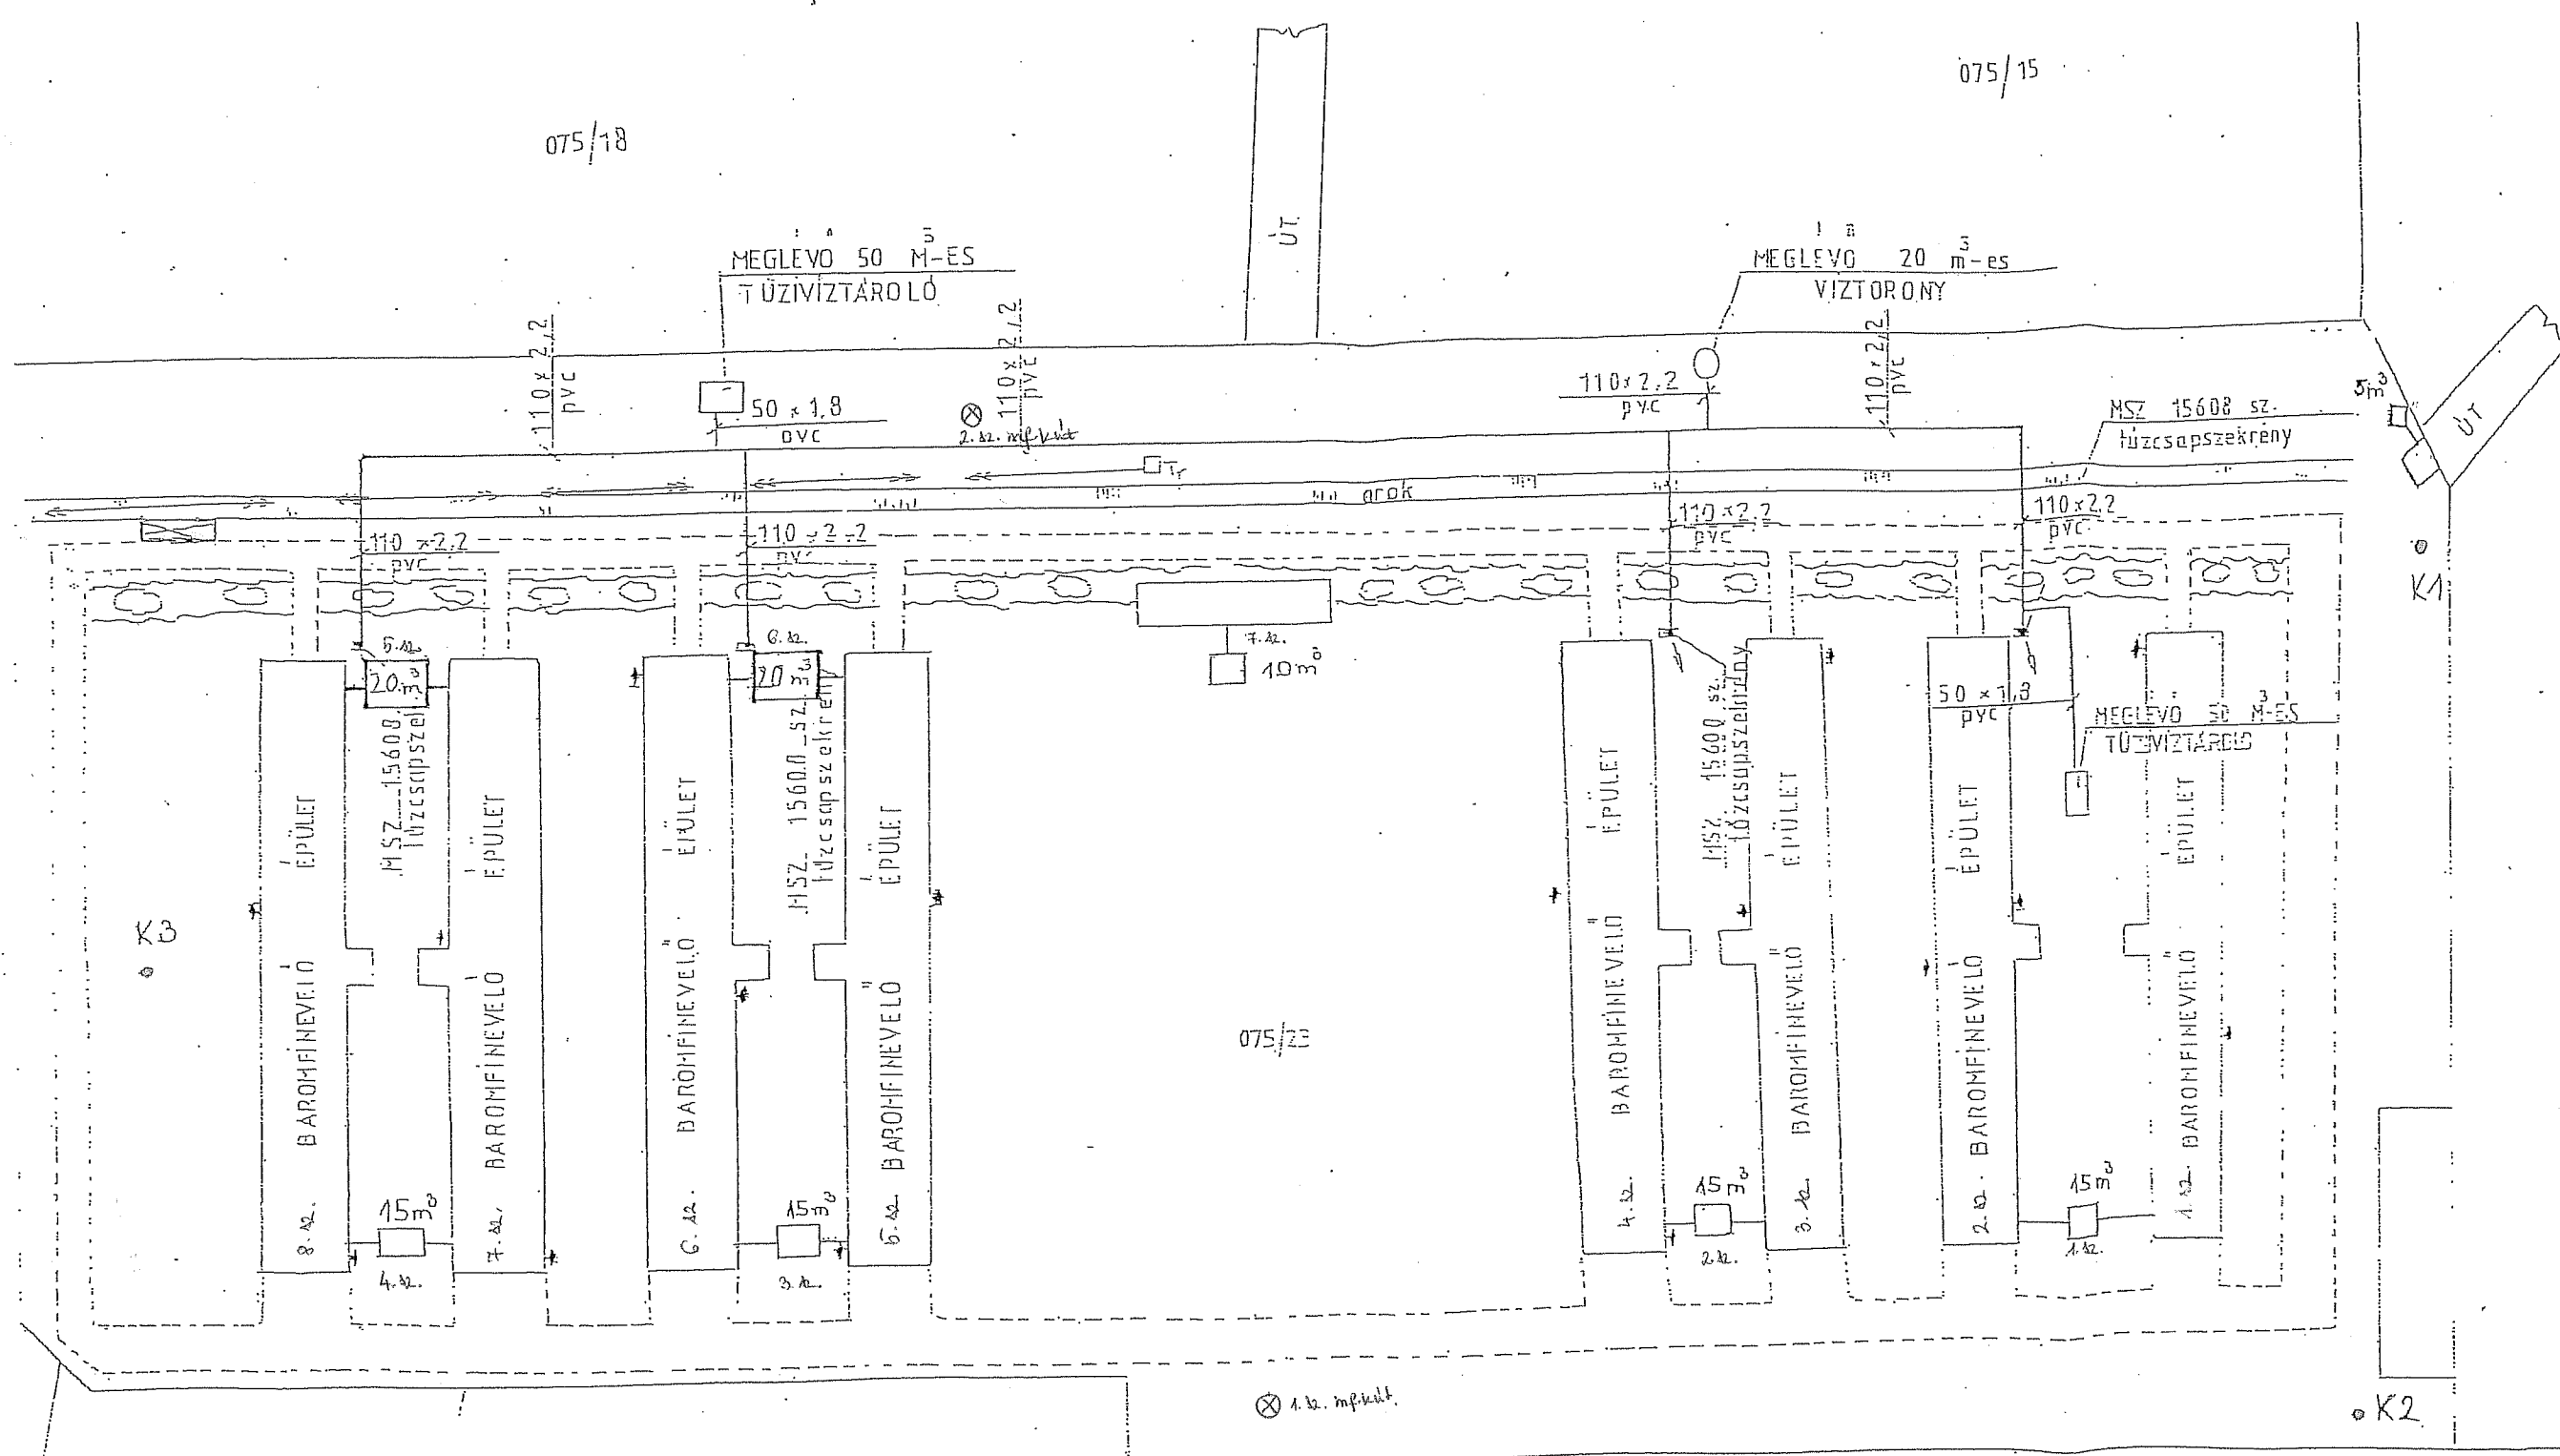

075/12

- : K1, K2, K3 figyelőkutak
- ⊗: 1. sz., 2. sz. mélyfúrási kút
- : 1-7. sz. szennyelvezető aknák
- ⊠: vesztélyes hulladék menhelyi gyűjtőhely

BAROMFINEVELŐ TŰZVIZ ELÁRATÁSA
KISVARSÁNY
Dobó László
2008.05.15.