

Térképmásolat


Iktatószám: 1/632/2017

Szelvénytípus: 710-132-24

Méretarány: 1:2000

Vetület: EOY

NYÍRBOGÁT, belterület 1272

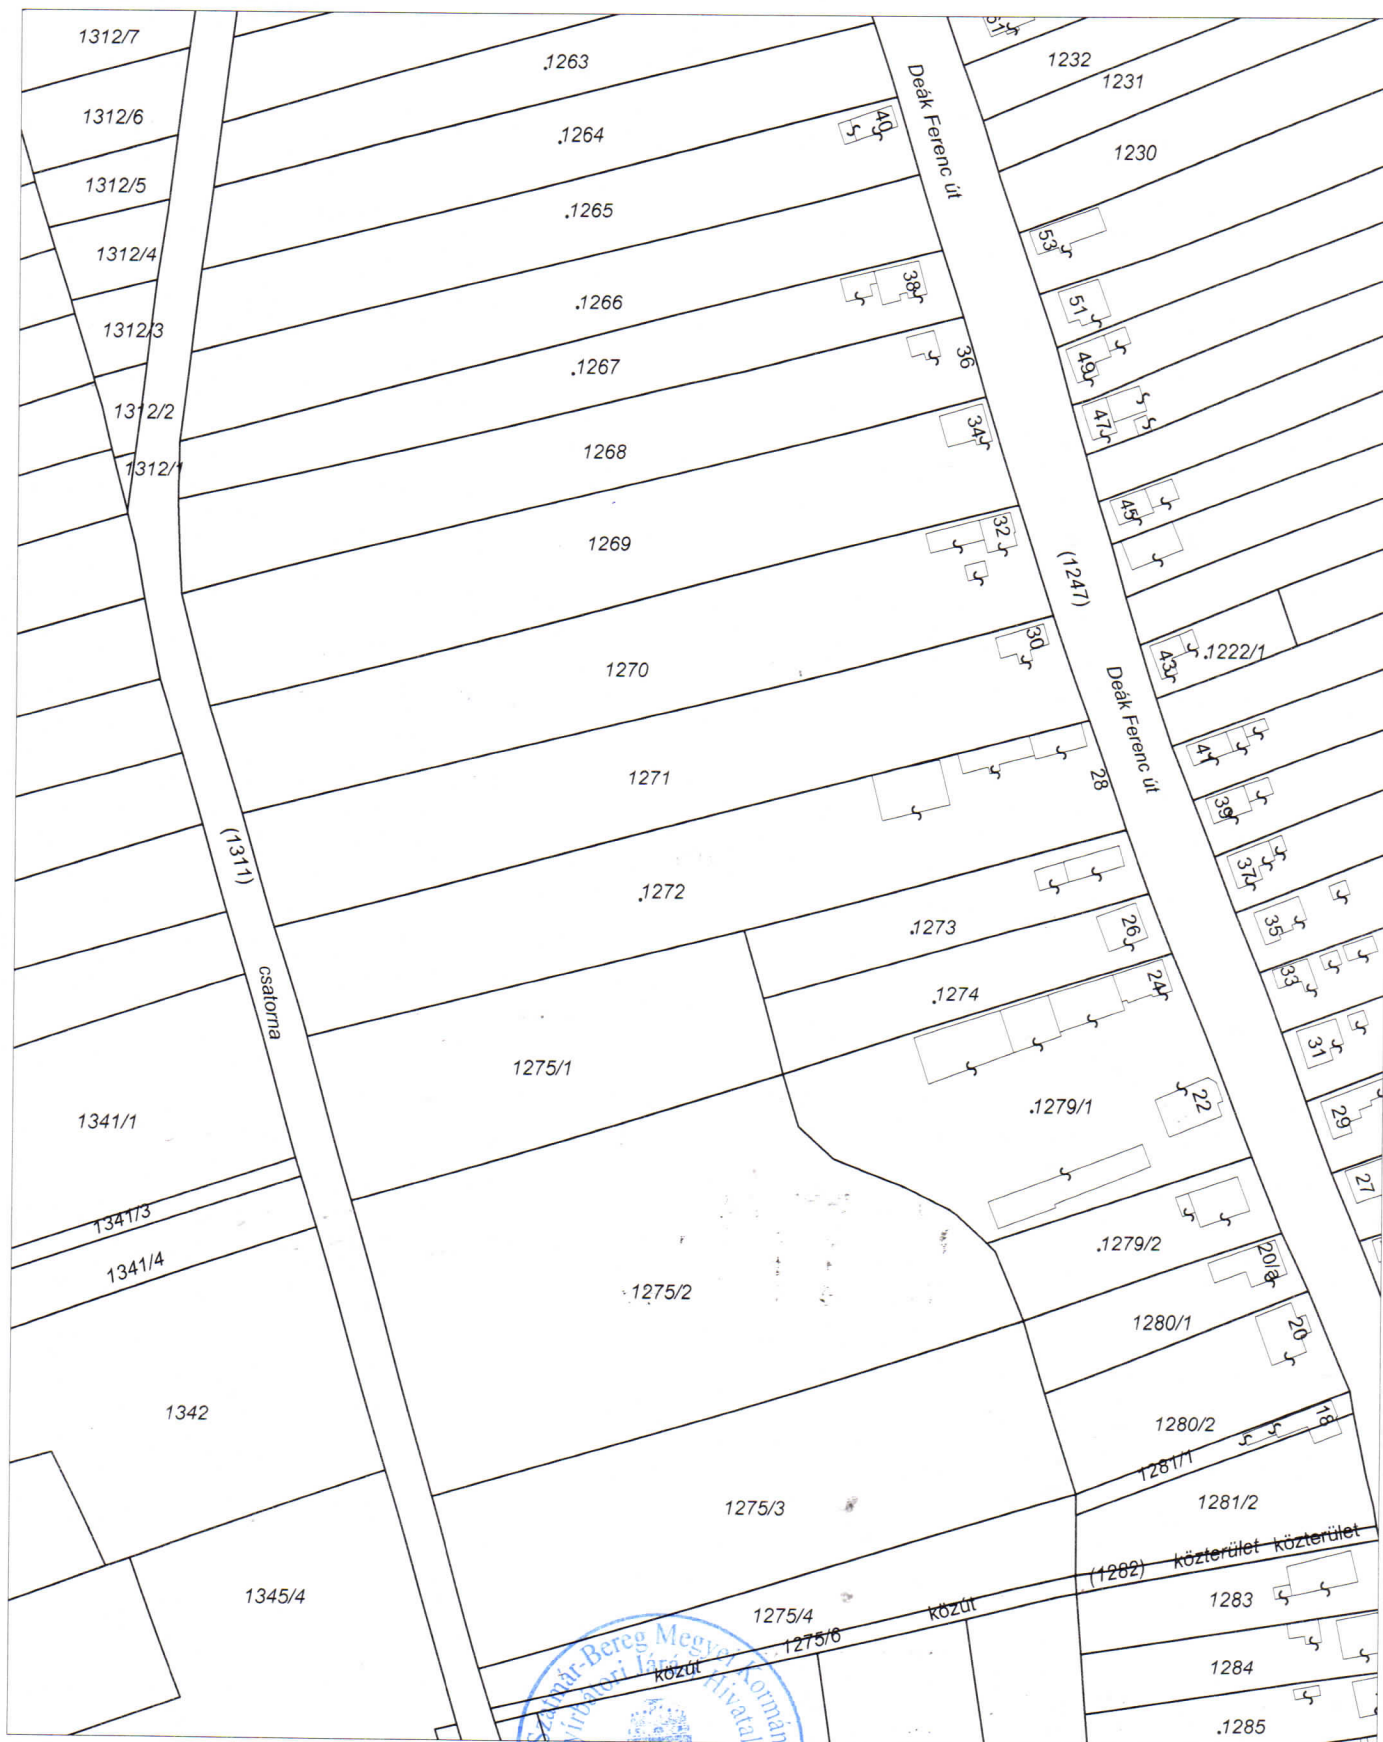

A térképmásolat a kiadást megelőző napig megegyező az ingatlan-nyilvántartási térképi adatbázis tartalmával.

4300 Nyírbátor, 2017. november 20.



Eszenyi László
Eszenyi László