



ZAJTÉRKÉP M 1:1000
 MYÍRBOGÁT

JELMAGYARÁZAT.
 SZÁMOZOTT ÉPÜLETEK RENDELTETÉSE:

1. Szociális épület
2. Hulladék előkezelő épület
3. Lakóház
4. Melléképület
- Bejárat az ingatlanra
- Burkolt ingatlanrész (1828 m²)

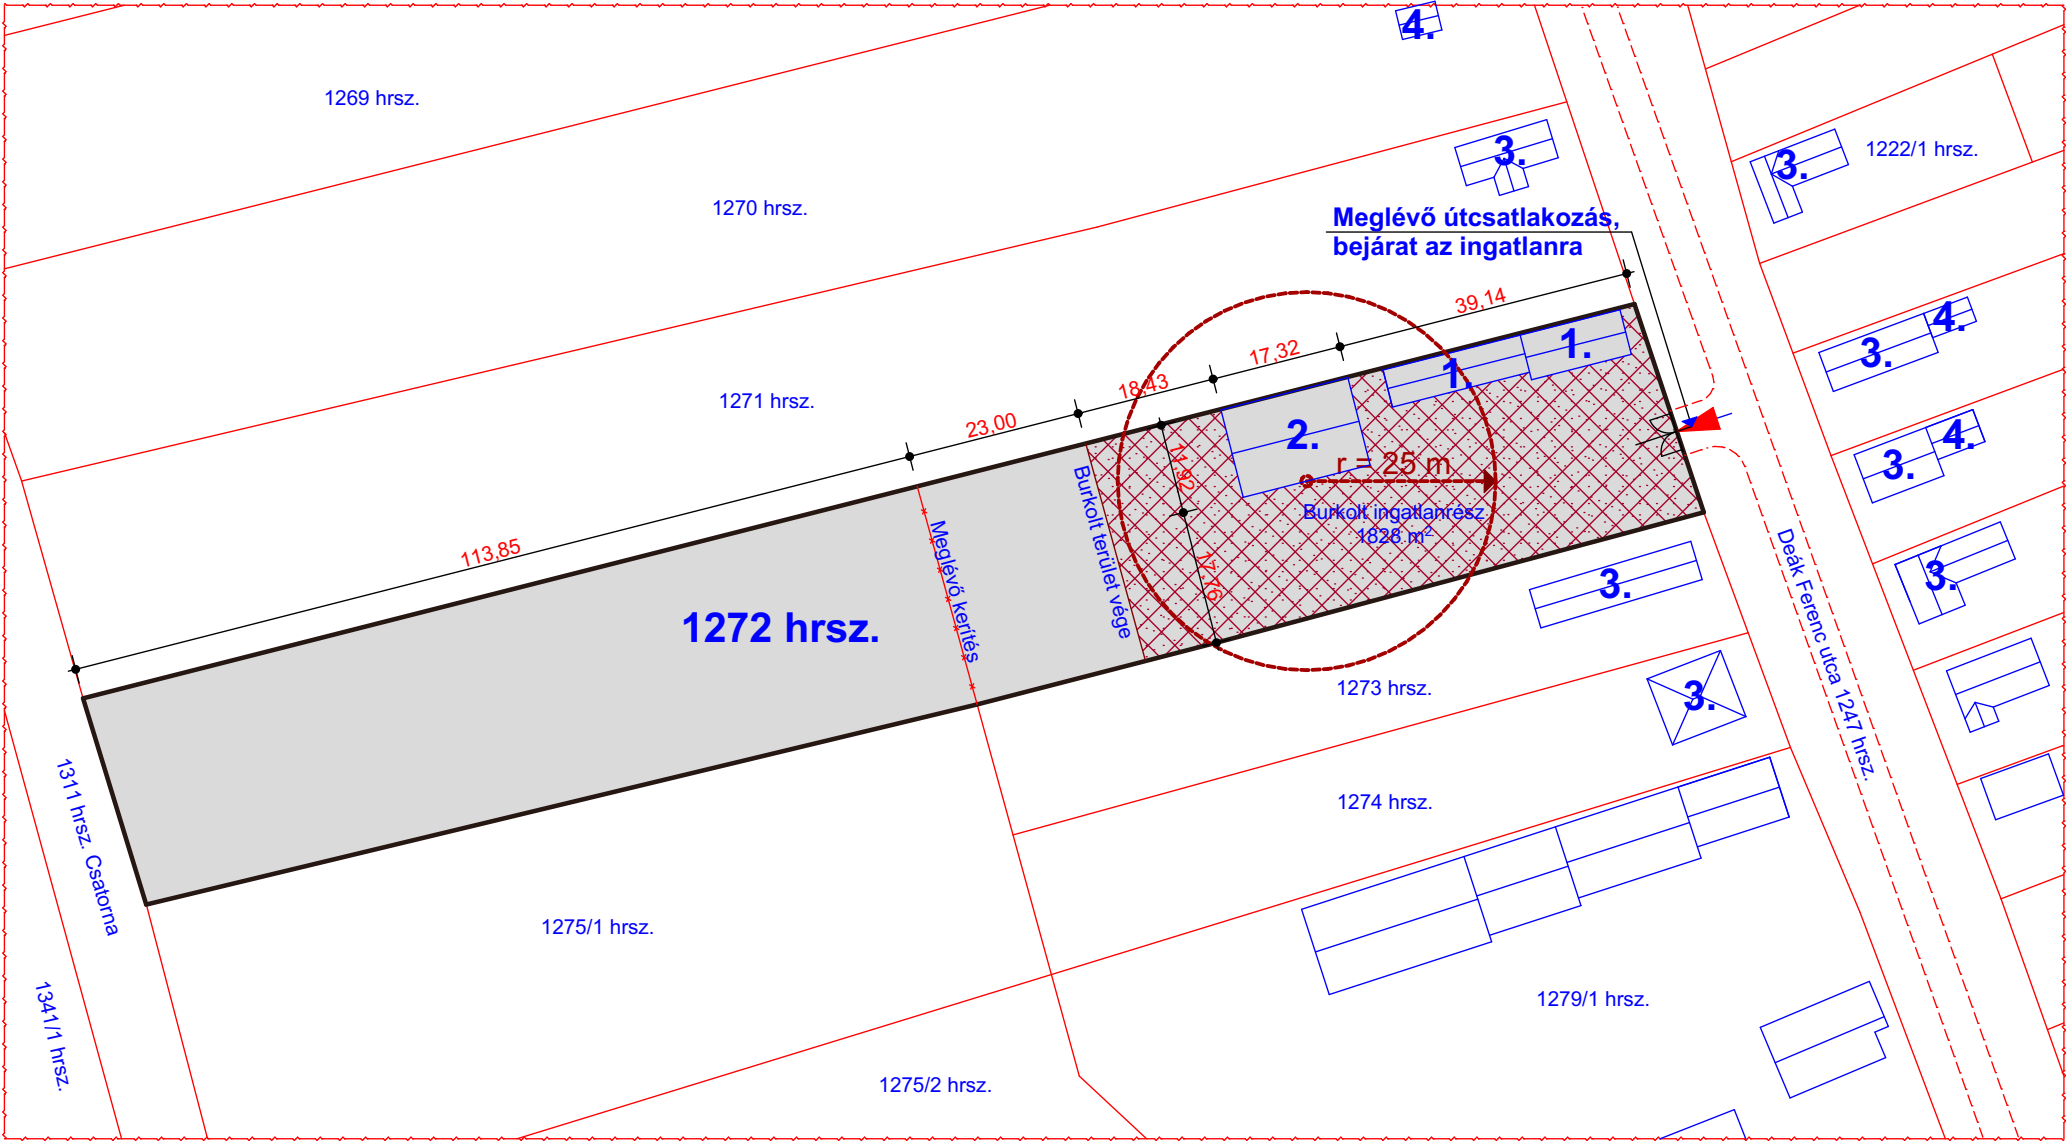

Gipk	O	35%
1.1	4,5-7,5	2000

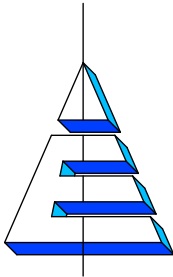

NYÍRBOGÁT