

HELYSZÍNRAJZ M 1:1000


MYÍRBOGÁT

JELMAGYARÁZAT.  
SZÁMOZOTT ÉPÜLETEK RENDELTETÉSE:


- 1. Szociális épület
- 2. Hulladék előkezelő épület
- 3. Lakóház
- 4. Melléképület

➔ Bejárat az ingatlanra

➔ Burkolt ingatlanrész (1828 m<sup>2</sup>)

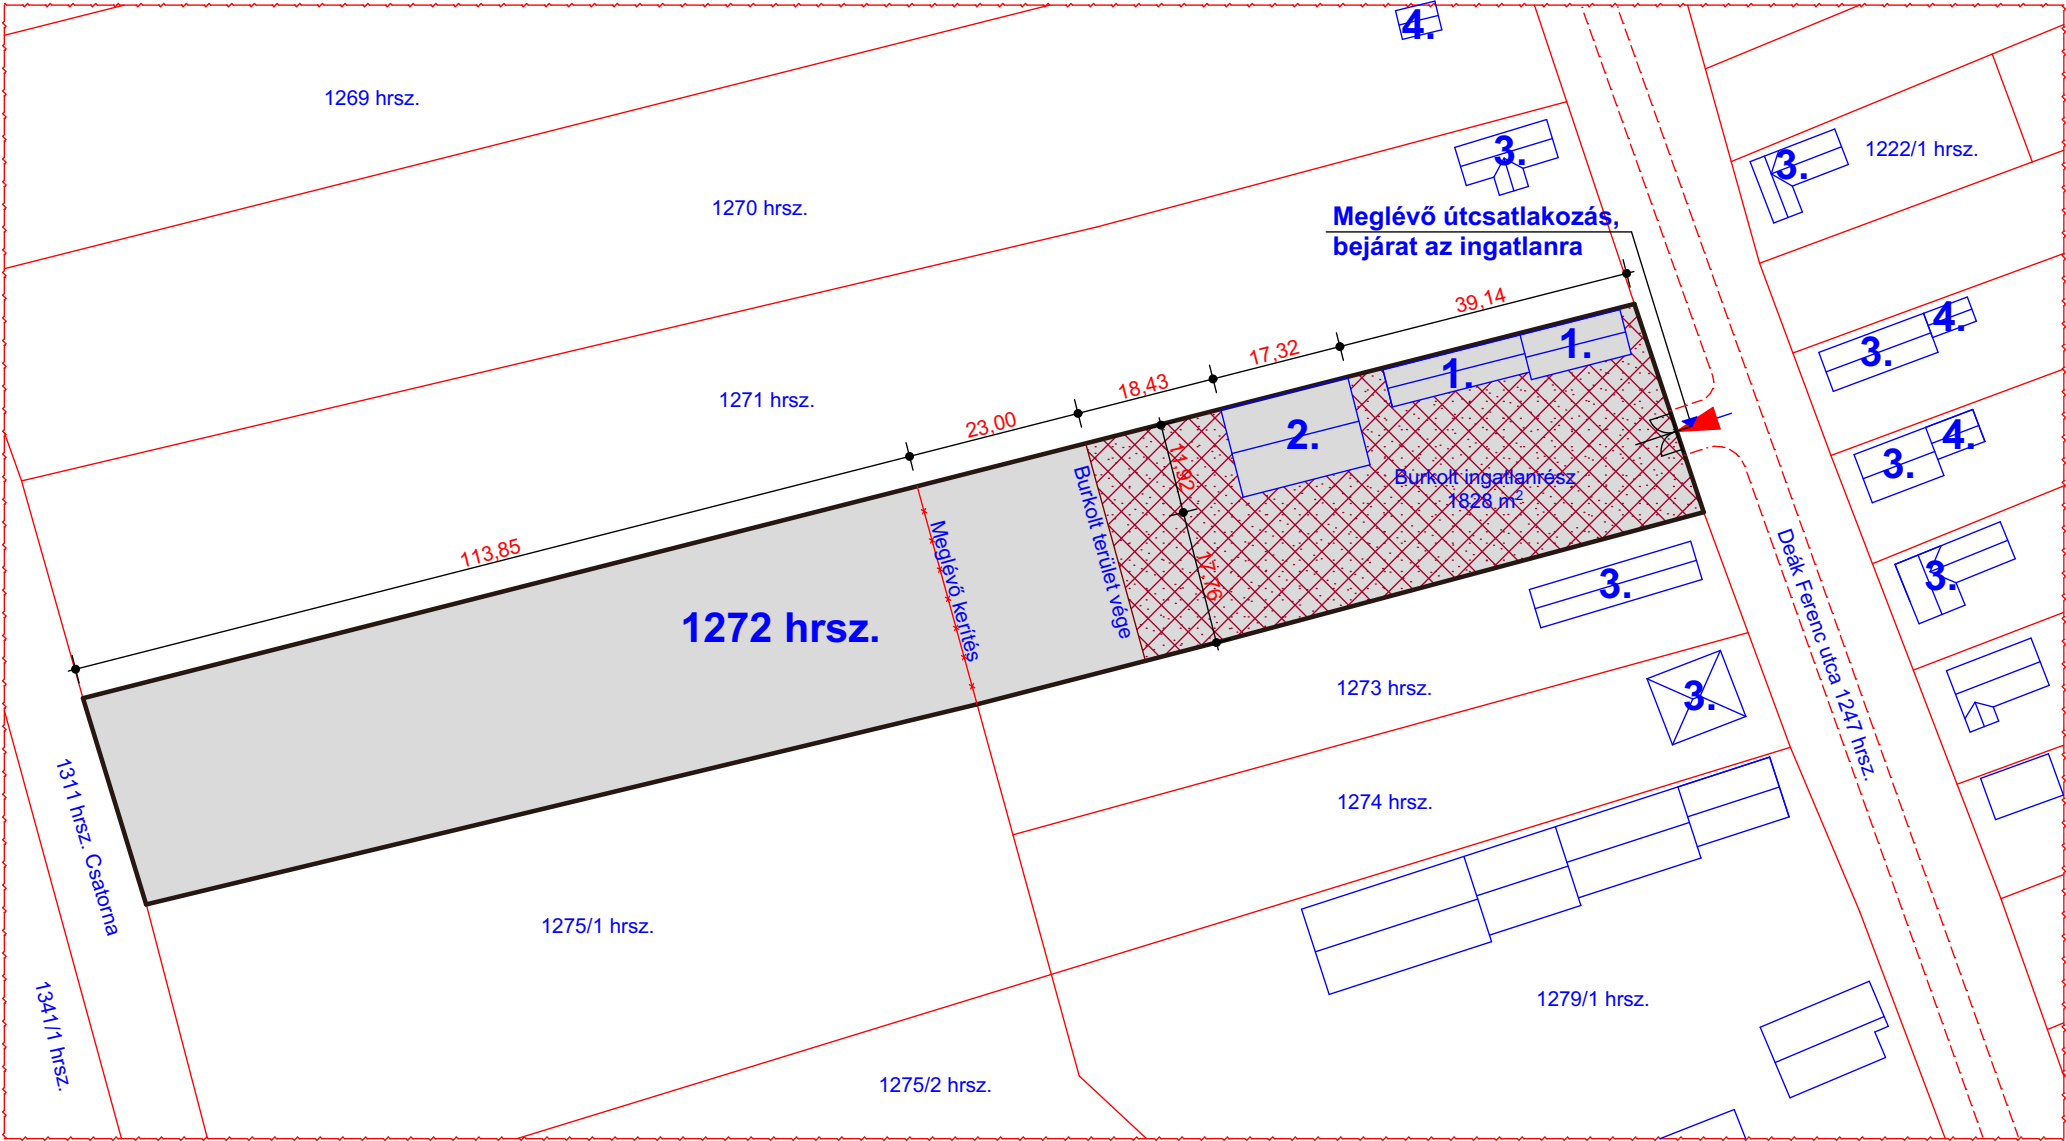

Gipk 1.1	O	35%
	4,5-7,5	2000

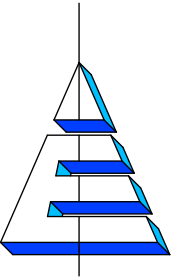

NYÍRBOGÁT