

Szentvér ut 14. Pf. 22.

Térképmásolat


Iktatószám: 1/200/2018

Szelvényszám: 710-141-1

Méretarány: 1:4000

Vetület: EOV

NYÍRBÁTOR, külterület 298/1

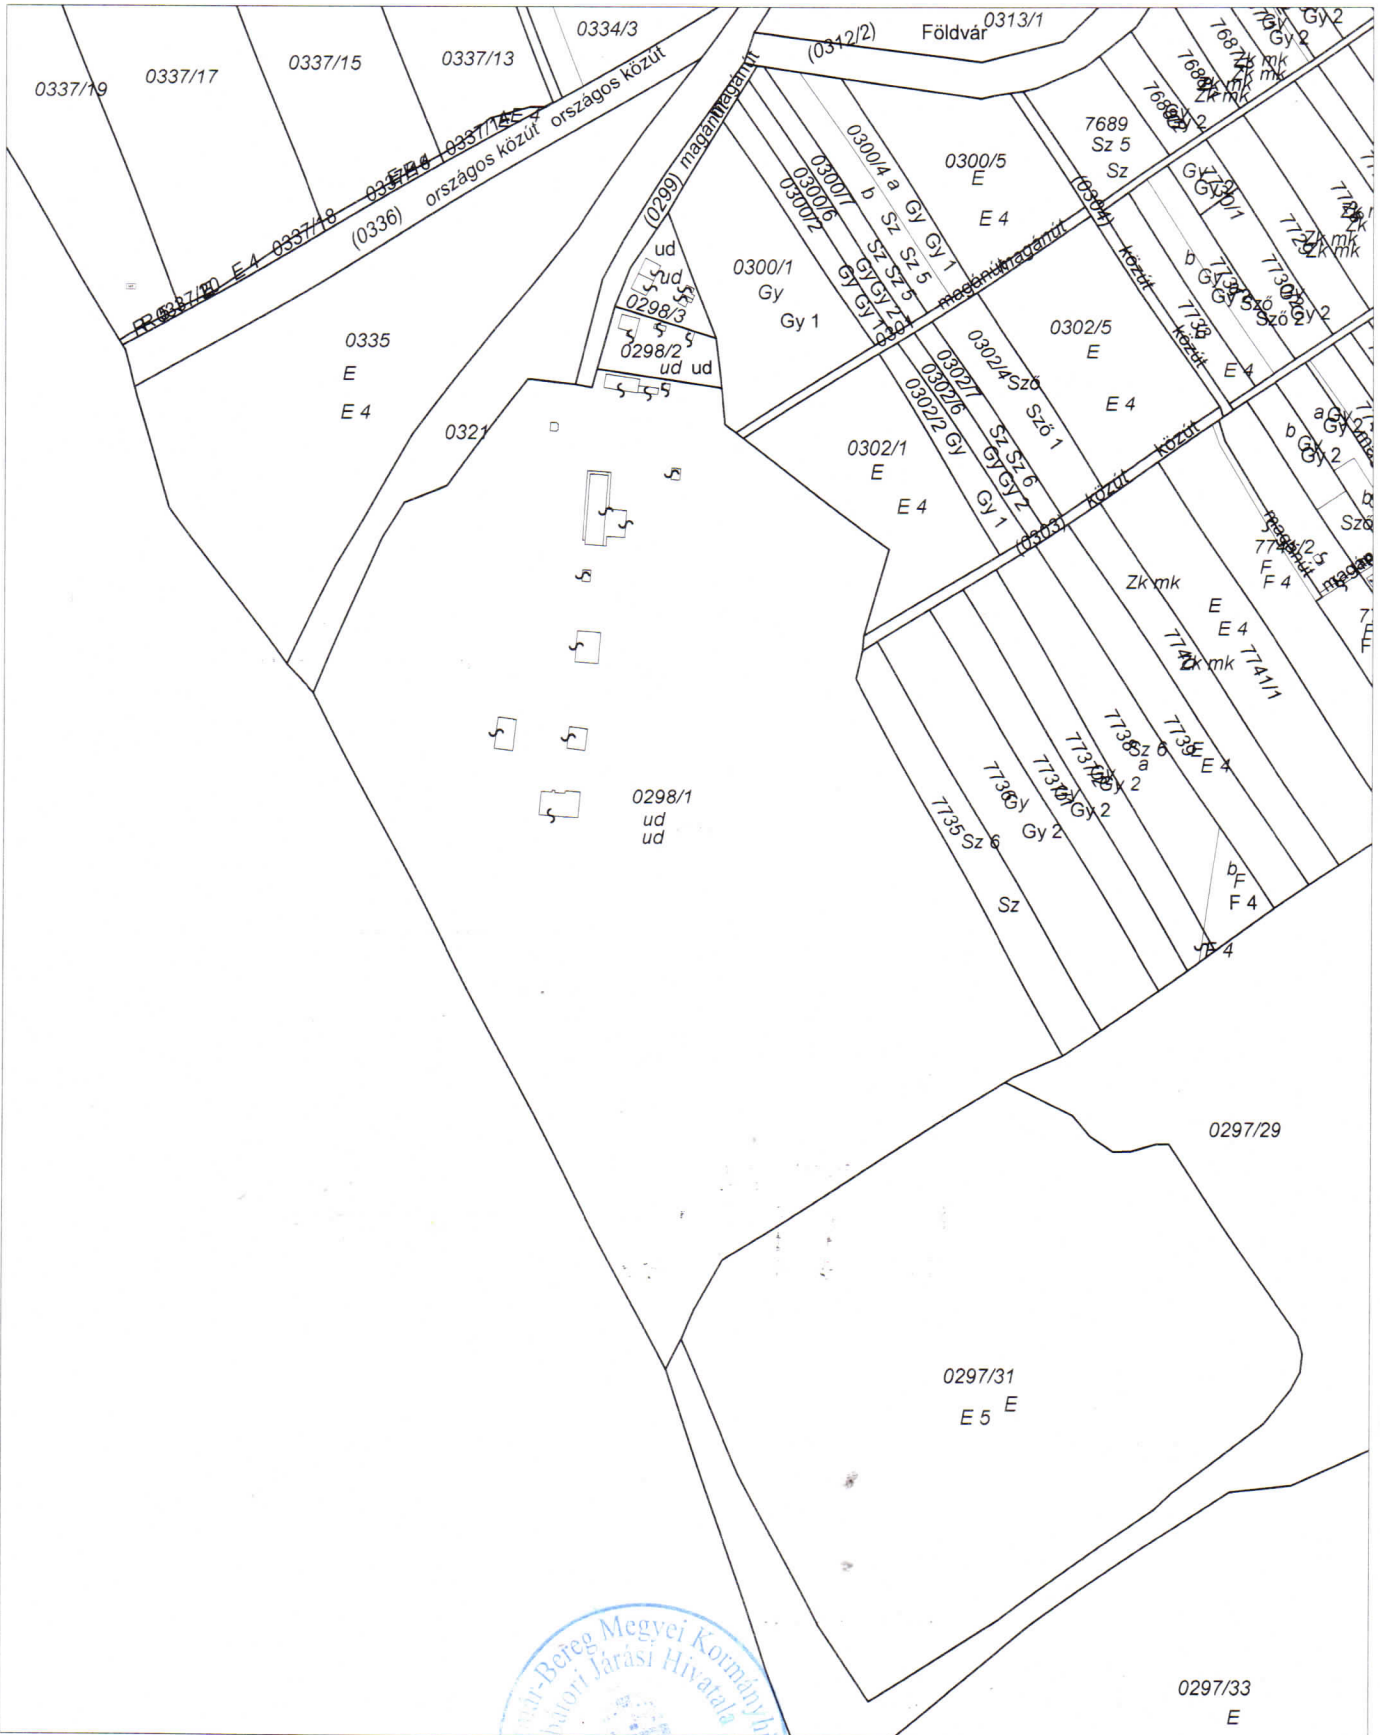

A térképmásolat a kiadást megelőző napig megegyező az ingatlan-nyilvántartási térképi adatbázis tartalmával.

4300 Nyirbátor, 2018. március 7.

Eszenyi László