

Vásárosnaményi Járási Hivatal  
4801 Vásárosnamény Alkotmány út 7.

## Hiteles térképmásolat


2017.10.10 10:37:32

Helyrajzi szám: KISVARSÁNY külterület 75/23

Megrendelés szám: 7/532/2017


Méretarány: 1 : 4000

Térrajzsám: 09354230002017

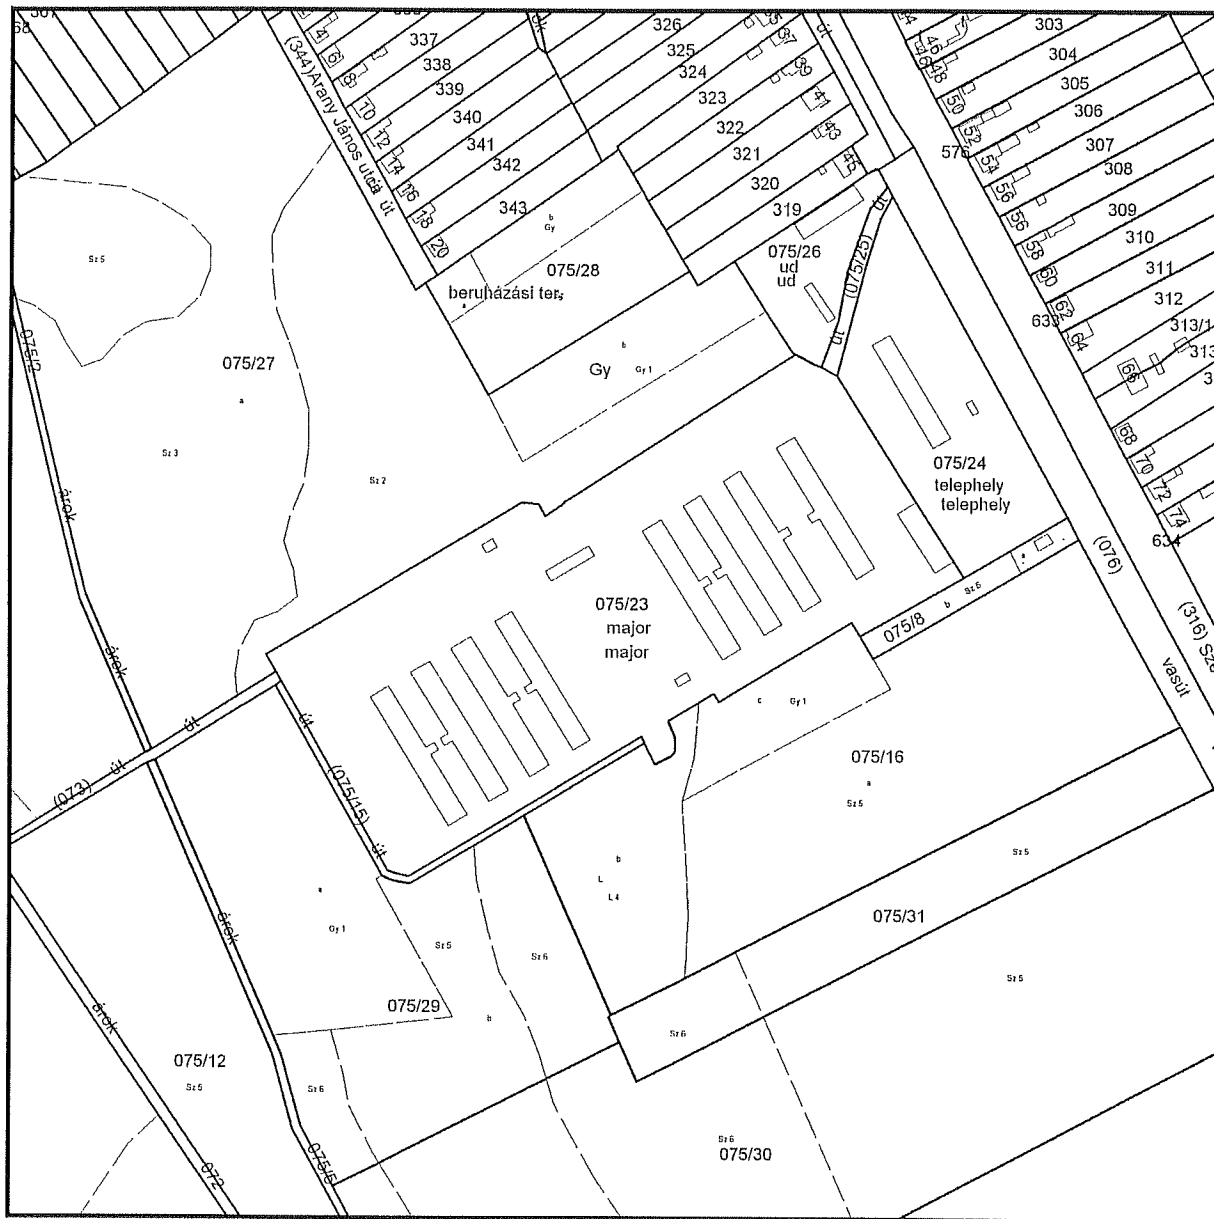

A térképmásolat a kiadást megelőző napig megegyező az ingatlan-nyilvántartási térképi adatbázis tartalmával.

kiállította

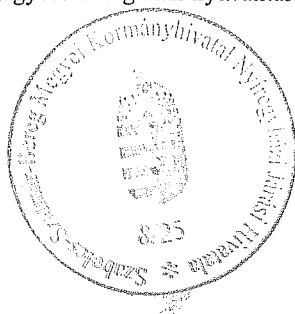

Berecz György