



Saját

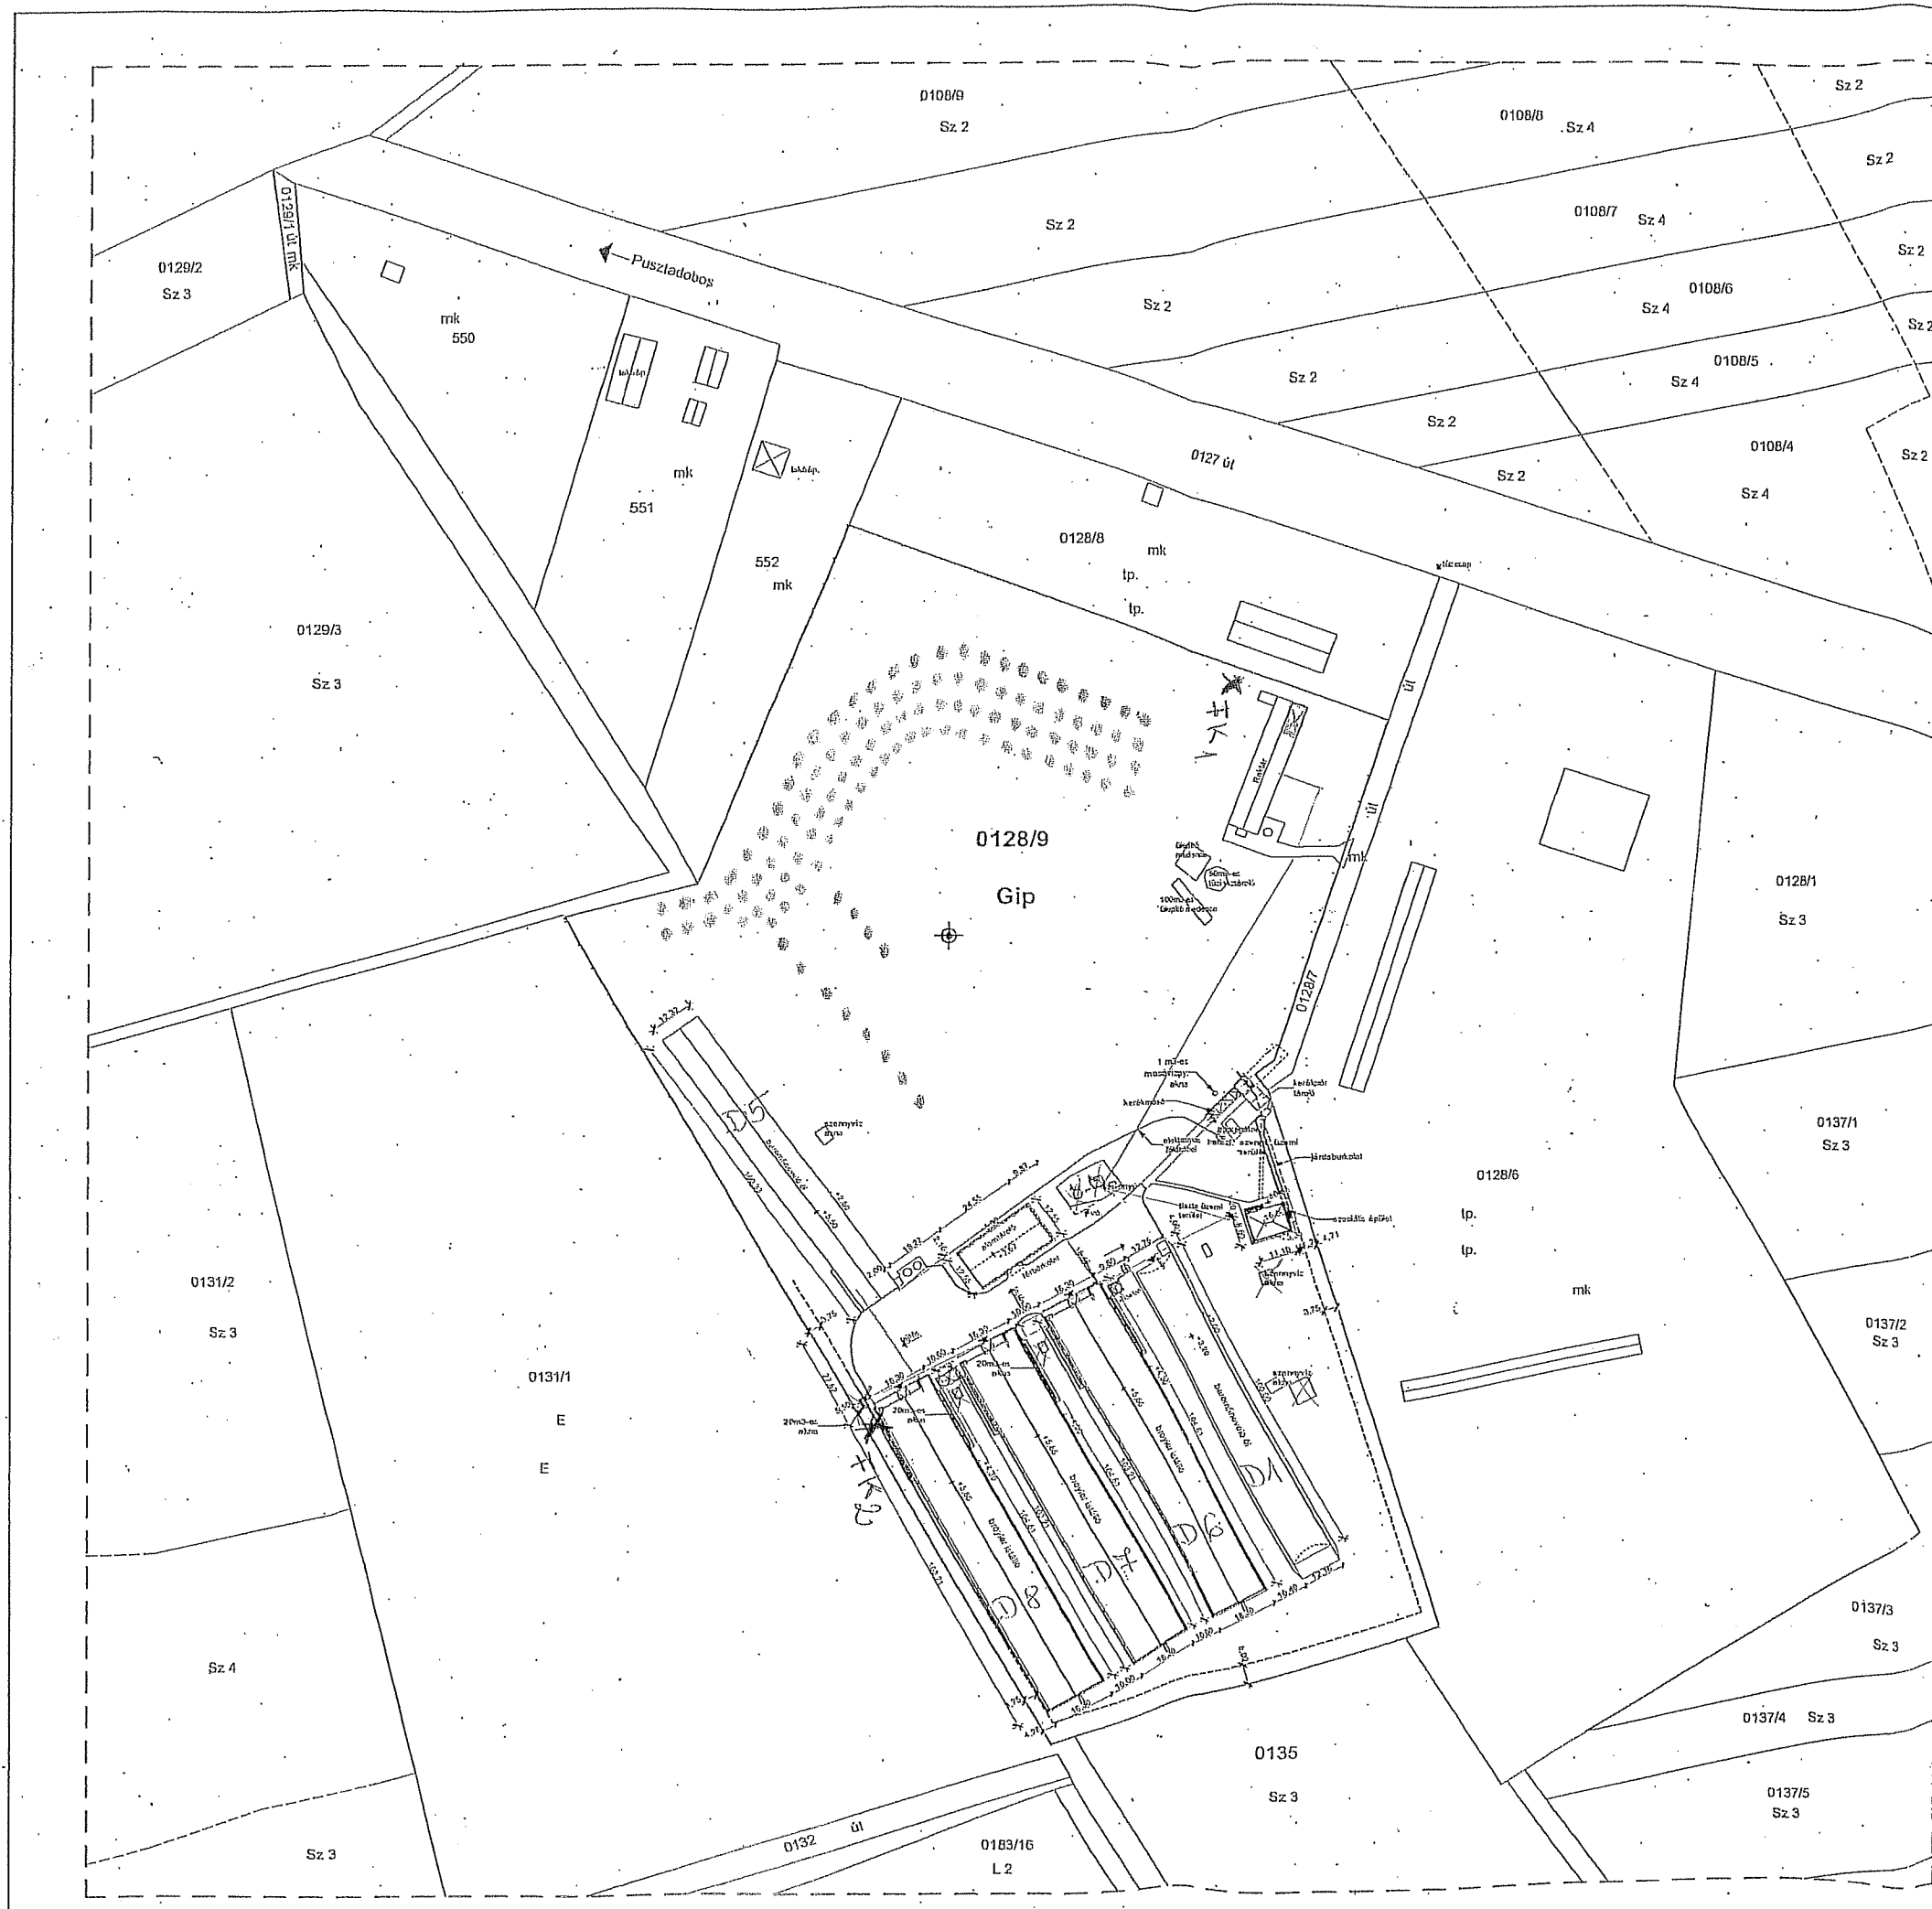

HELYSZÍNRAJZ M 1:1000

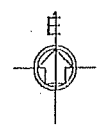

Székhatár
Veszélyes hulladék
személtárolási hely
Vízvezeték
Helyfoglalási kör
Védőfala sor
X FK₁ és FK₂
X: BEAVATKOZÁSI PONTOK

Ingatlan megnevezése: üzemi terület
Ingatlan nagysága: 5 ha 3934 m²
Beépített alapterület:
Összesen: 8729m²
Beépíthetőség: 40% = 21573 m²
Beépítettség: 16,2% < 40%
Zöldfelület: 77,9%
Övezeti besorolás:
Gip: ipari gazdasági terület
Út, lérburkolat: 1138 m²
Trágyatároló tér: 720 m²
±0,00=132,180mBf a szociális épület
előtti járdaburkolat

külső telepi kerítés
belső telepi kerítés

Építész: Baromfi-Coop Kft. Nyírkörös, Pelsői u. 41.sz.	
Építési hely: Pusztadobos, költőterület	
Hely: 0128/9	
Megnevezés: BAROMFINEVELŐ TELEP	Térvező:
Tervező: Sipos Gyula	Ellátó:
Munkatárs: Pétercsé Nagy András	Ellátó: